

Légende
 Zone chantier

Remarques générales
 - Toutes les dimensions sont en [cm] sauf indication contraire
 - Tous les angles sont en [°] sauf indication contraire
 - Tous les niveaux sont en [m]

PROJET
BRUXELLES
 Gros entretien et réparation des toitures des tunnels en région de Bruxelles-Capitale
 Lot 2 - 10 tunnels sans protection cathodique

MAÎTRE D'OUVRAGE

 Service public régional de Bruxelles
 Bruxelles mobilité
 Direction Gestion et Entretien des boîtes,
 Cellules Ouvrages d'art

MAÎTRE D'ŒUVRE CHARGÉ DU CONTRÔLE DE L'EXECUTION

 EGIS Structures & Environnements
 Avenue du Grogemestre E. Demunter 5, Internal Postal Box 10
 1000 Bruxelles


ENTREPRENEUR

 Jan De Nul nv
 Traget 60, B-9308 Hofstade-Aalst
 T +32 (0)53 73 15 11 - F +32 (0)53 78 17 60
 info@jandenu.com - www.jandenu.com

TITRE
Plan de signalisation
Woluwetunnel : Fermeture totale
Juillet - Août

Index			Initiales		
id	date	description	des	contr	appr
1.0	20/06/2023	Plan de base	COMG	MTT1	HEI
Échelle			Format		
1/100 & 1/500			1.54x0.84 = 1.30m ²		
Réf. dessinateur			CAD20220413.1		
Numéro de plan					
BEBRUHTU-JDN-SIG-WOLU-PSI-0015					
					Indice
					1.0

Section A-A
Echelle 1:100

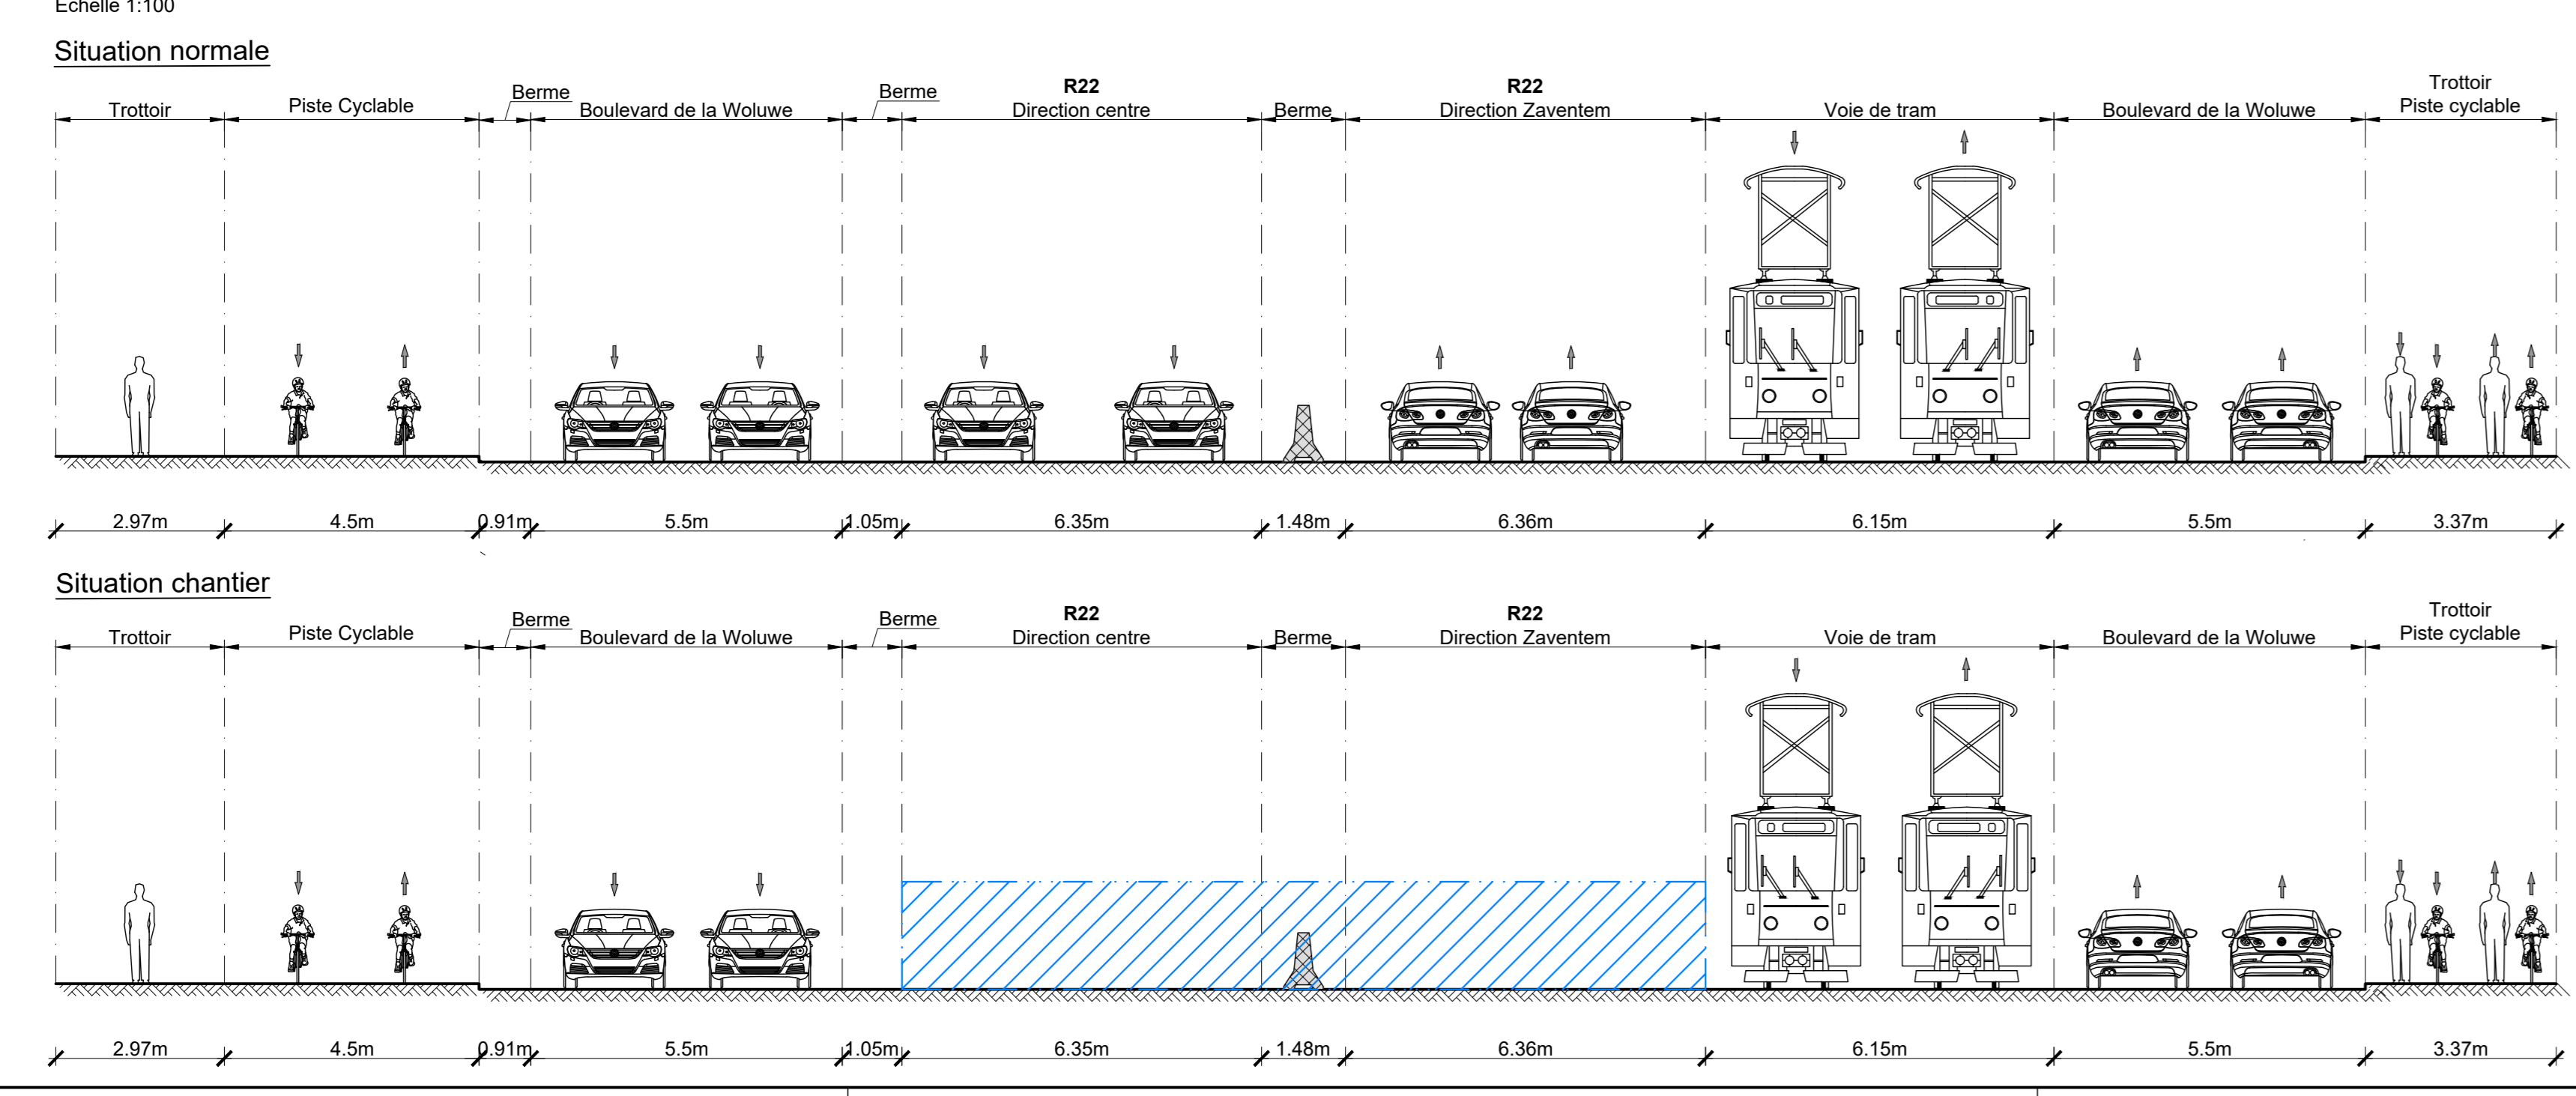

Section B-B
Echelle 1:100

