

Plan d'implantation  
Inplantingsplan  
Ech/Sch : 1/200

REGION DE BRUXELLES CAPITALE  
COMMANE DE WOLuwe-SANT-LAMBERT

BRUXELLES HOOFDSTEDELIJK GEWEST  
GEMEENTE SINT-LAMBRECHTS-WOLUWE




### Chaussée de Roodebeek Roodebeekseteenweg AMENAGEMENT EN ZONE DE RENCONTRE AANLEG VAN EEN WOONERF

Approuvé par LE COLLEGE DES BOURGMESTRE ET ECHEVINS le  
Goedgekeurd door HET COLLEGE VAN BURGEMEESTER EN SCHEPENEN op

LE SECRETAIRE COMMUNAL  
DE GEMEENTESCRETARIS

LE BOURGMESTRE  
DE BURGEMEESTER

Dessiné par: Getekend door,  T. DUMONT SECRETAIRE TECHNIQUE TECHNISCHE SECRETARIS	Proposé par: Voorgesteld door,  D. UYTTERHOEVEN INSPECTEUR PRINCIPAL CHEF HOOFDINSPECTEUR	DATE DATUM MARS 2024
ECHELLE SCHAAL 1/2000 - 1/200 1/50 - 1/25		PLAN n° PLAN nr <b>1</b>

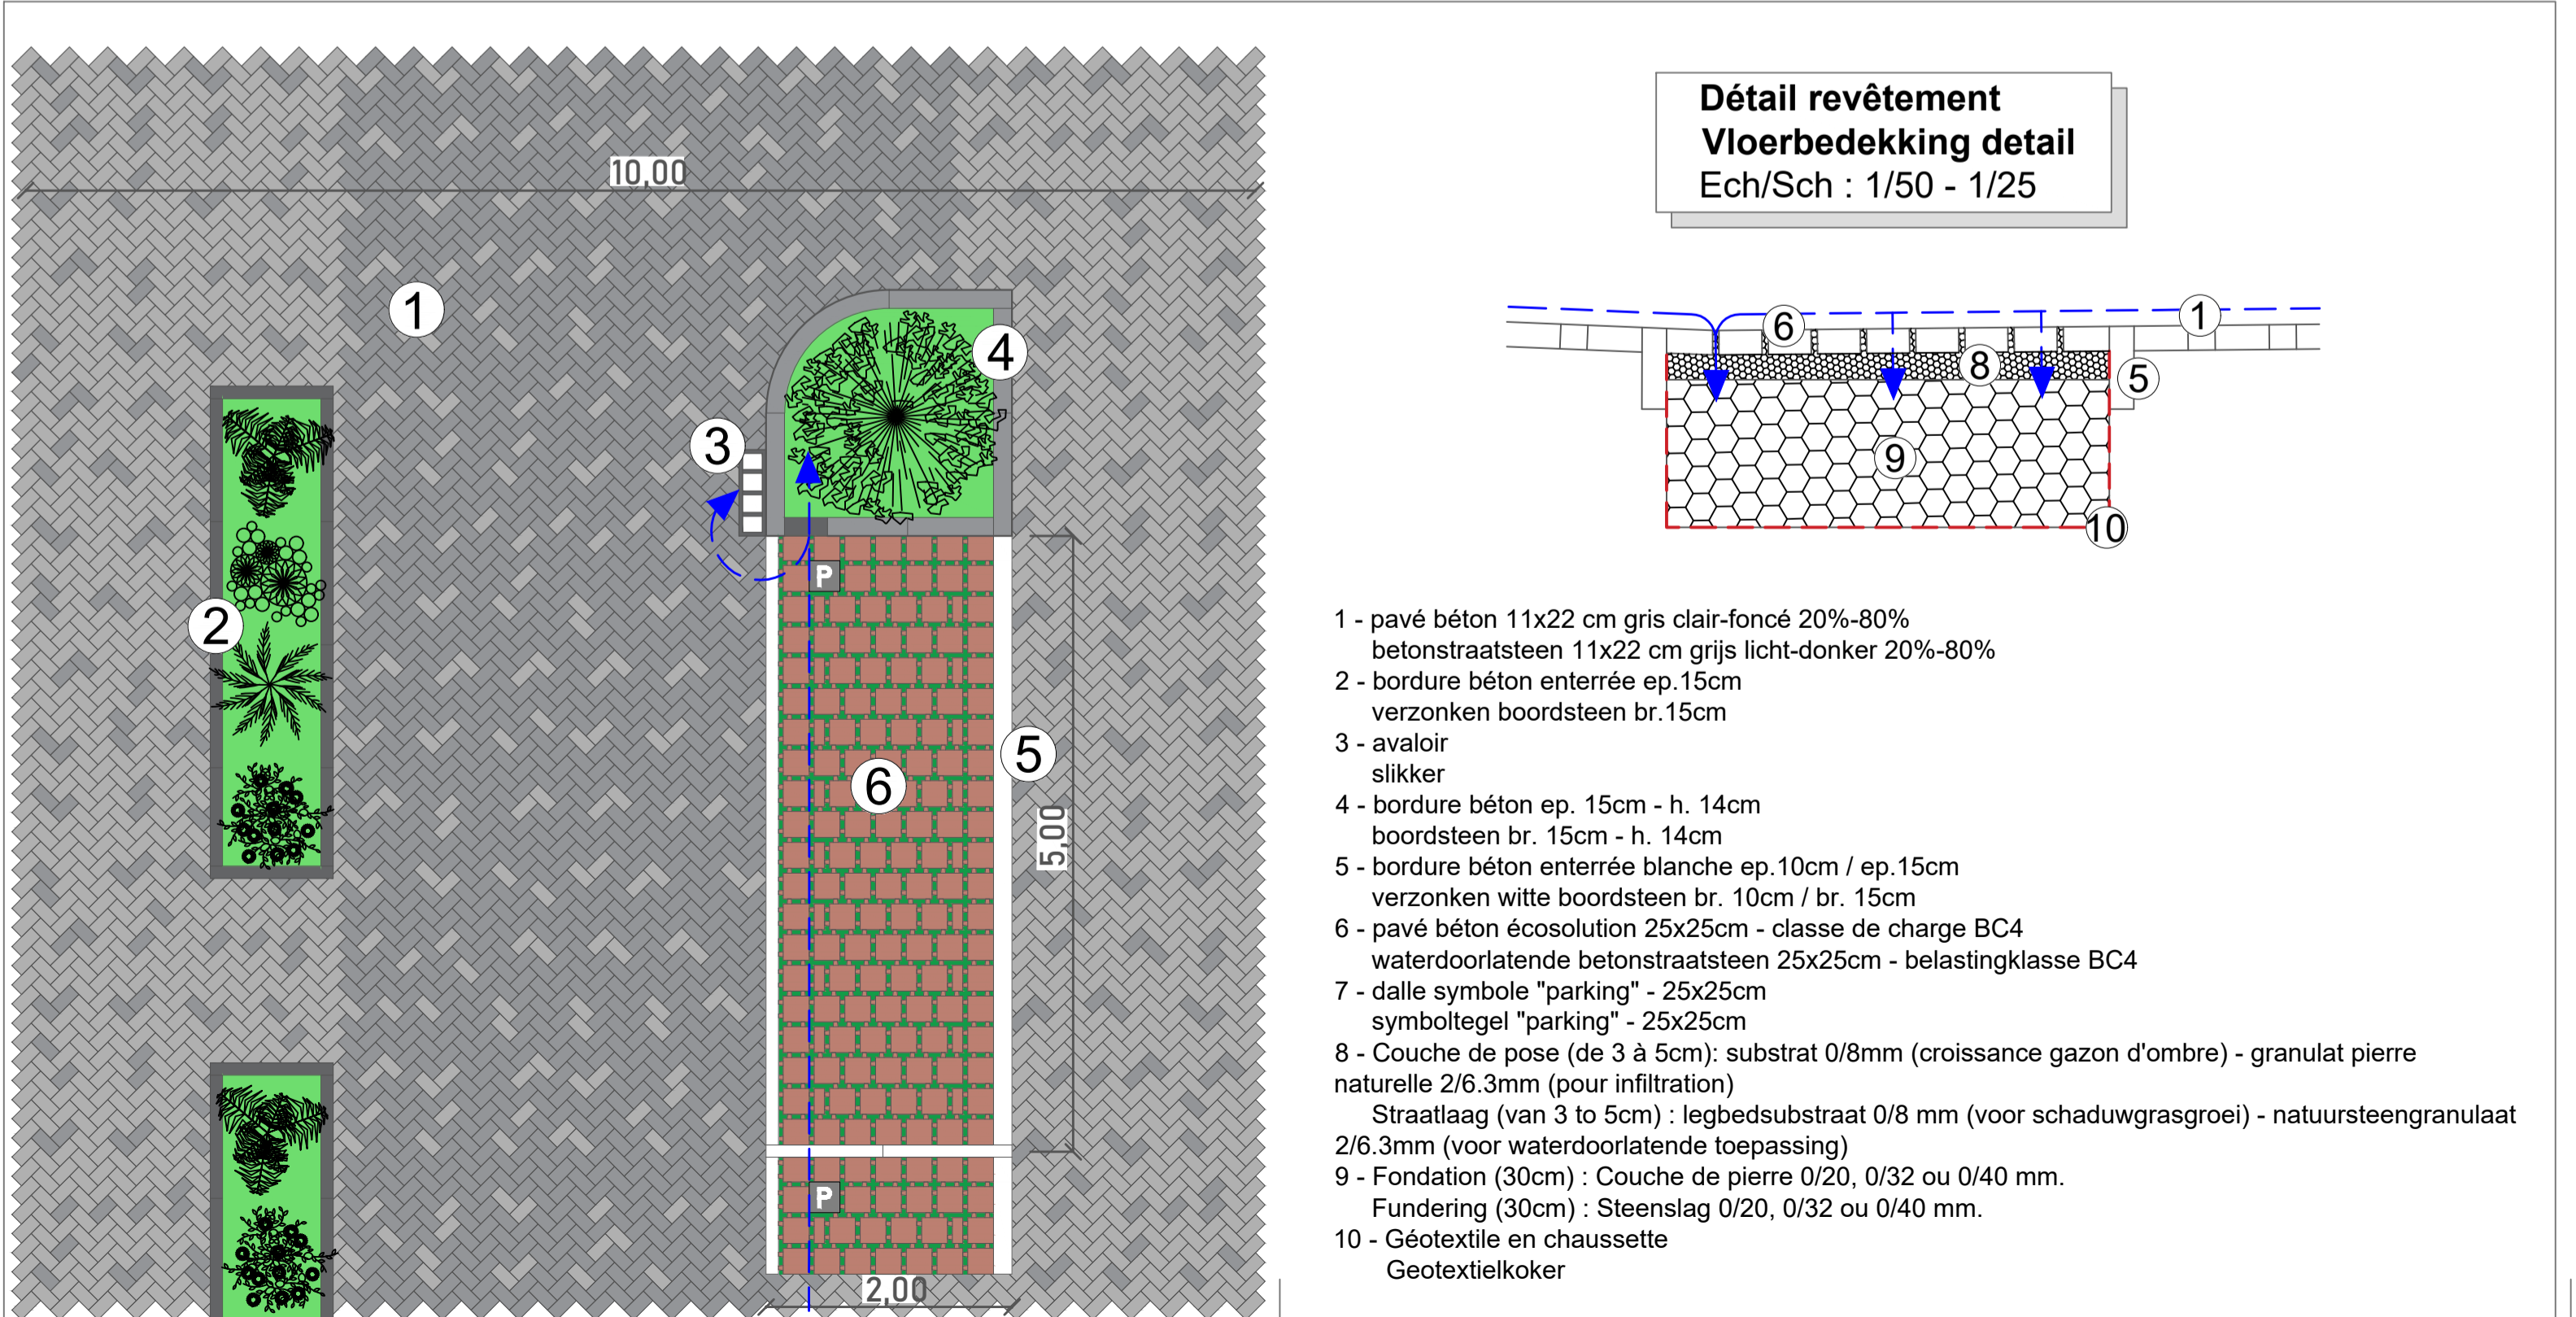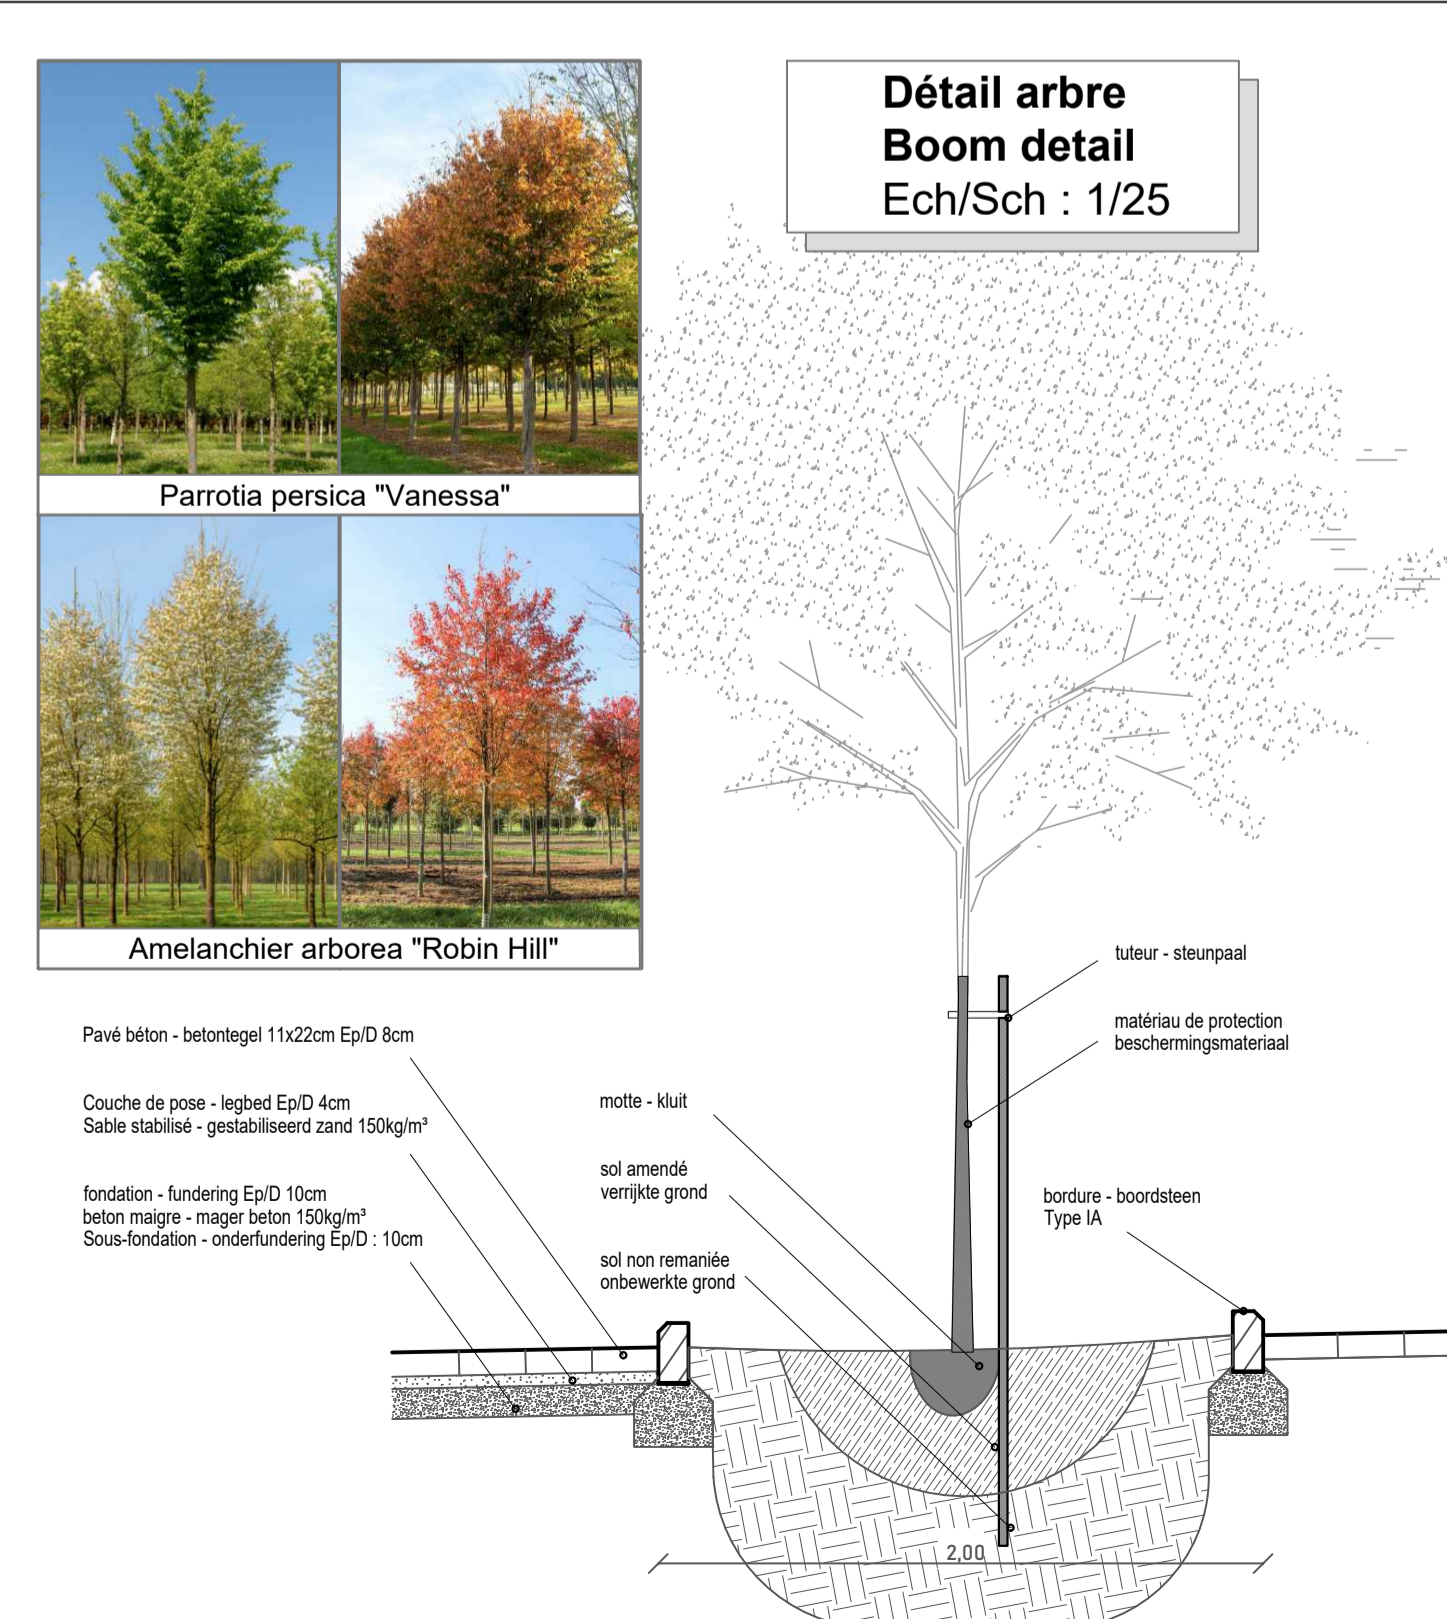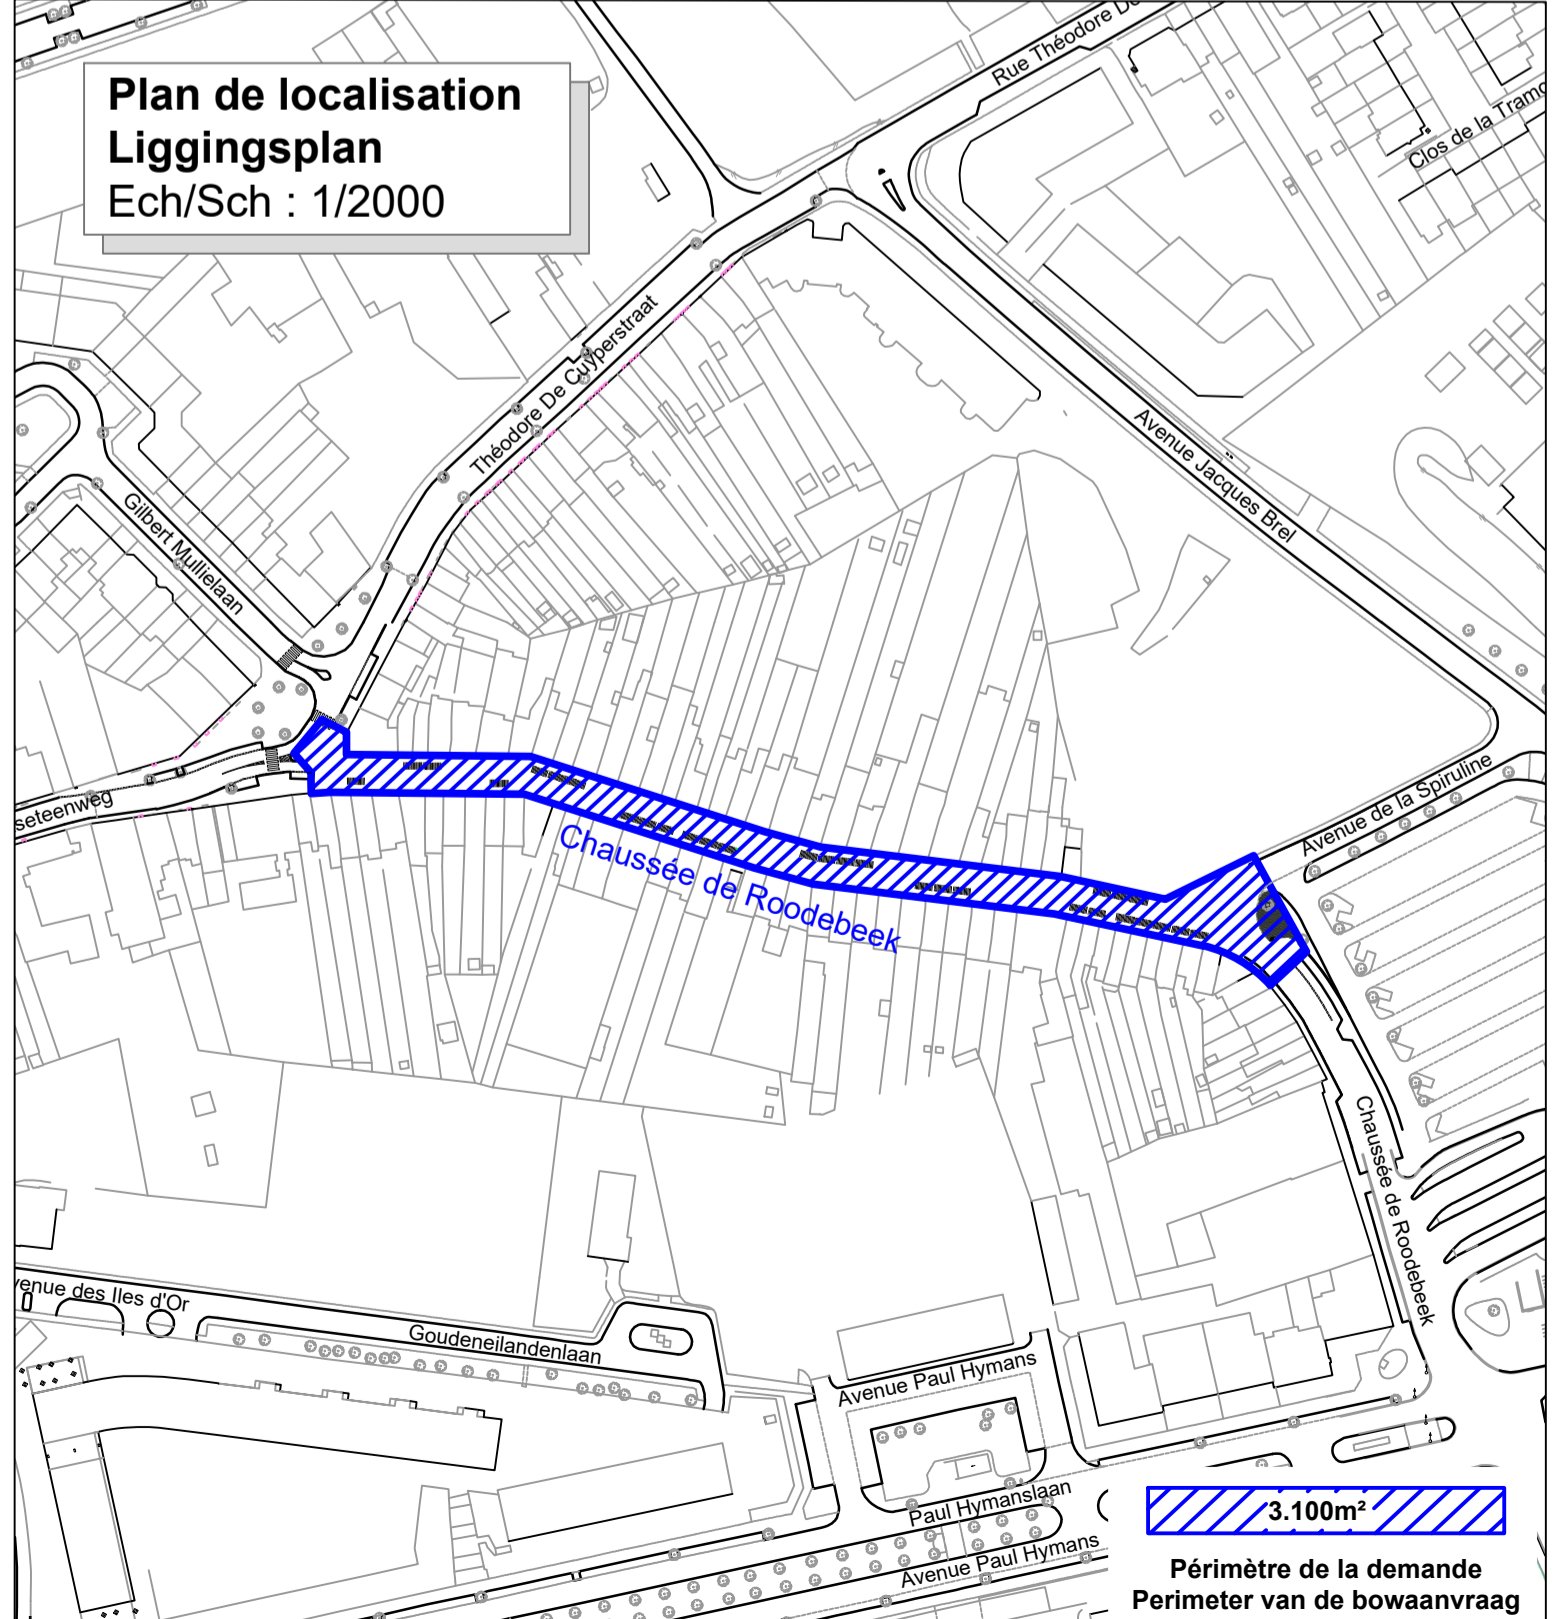

### Legende

—	Alignement public/privé Publieke/private rooilijn	—	Panneau de signalisation Verkeersbord
—	Bordure en saillie Boordsteen	—	plaine terre vrije grond
—	Bordure enterrée Verzonken boordsteen	—	Plantations basses Aanplantingen
—	Filet d'eau Watergreepel	—	Stationnement perméable Versteekbare eiland
—	Coupe Doorsnede	—	Ilôt franchissable Versteekbare eiland
—	Ancien trottoir Oude voetpad	—	Arbre boom
—	Marquage Markering	—	Niveau Peil
—	Bordure d'accès (50cm) Intrilbanden (50cm)	—	Pente Helling
—	Avaloir Slikker	—	Hydrant Brandkraan
—	Lampadaire Straatlamp	—	Potelet Paaltje
—	Chambre de visite / Taque Toezichtspuit / Deksel	—	Banc Bank
—	Sens de la circulation Rijrichting	—	Box vélo Velofoon
—	Sortie/entrée de garage Uitgang/Inrit Garage	—	Arceau vélo Fietsrek