
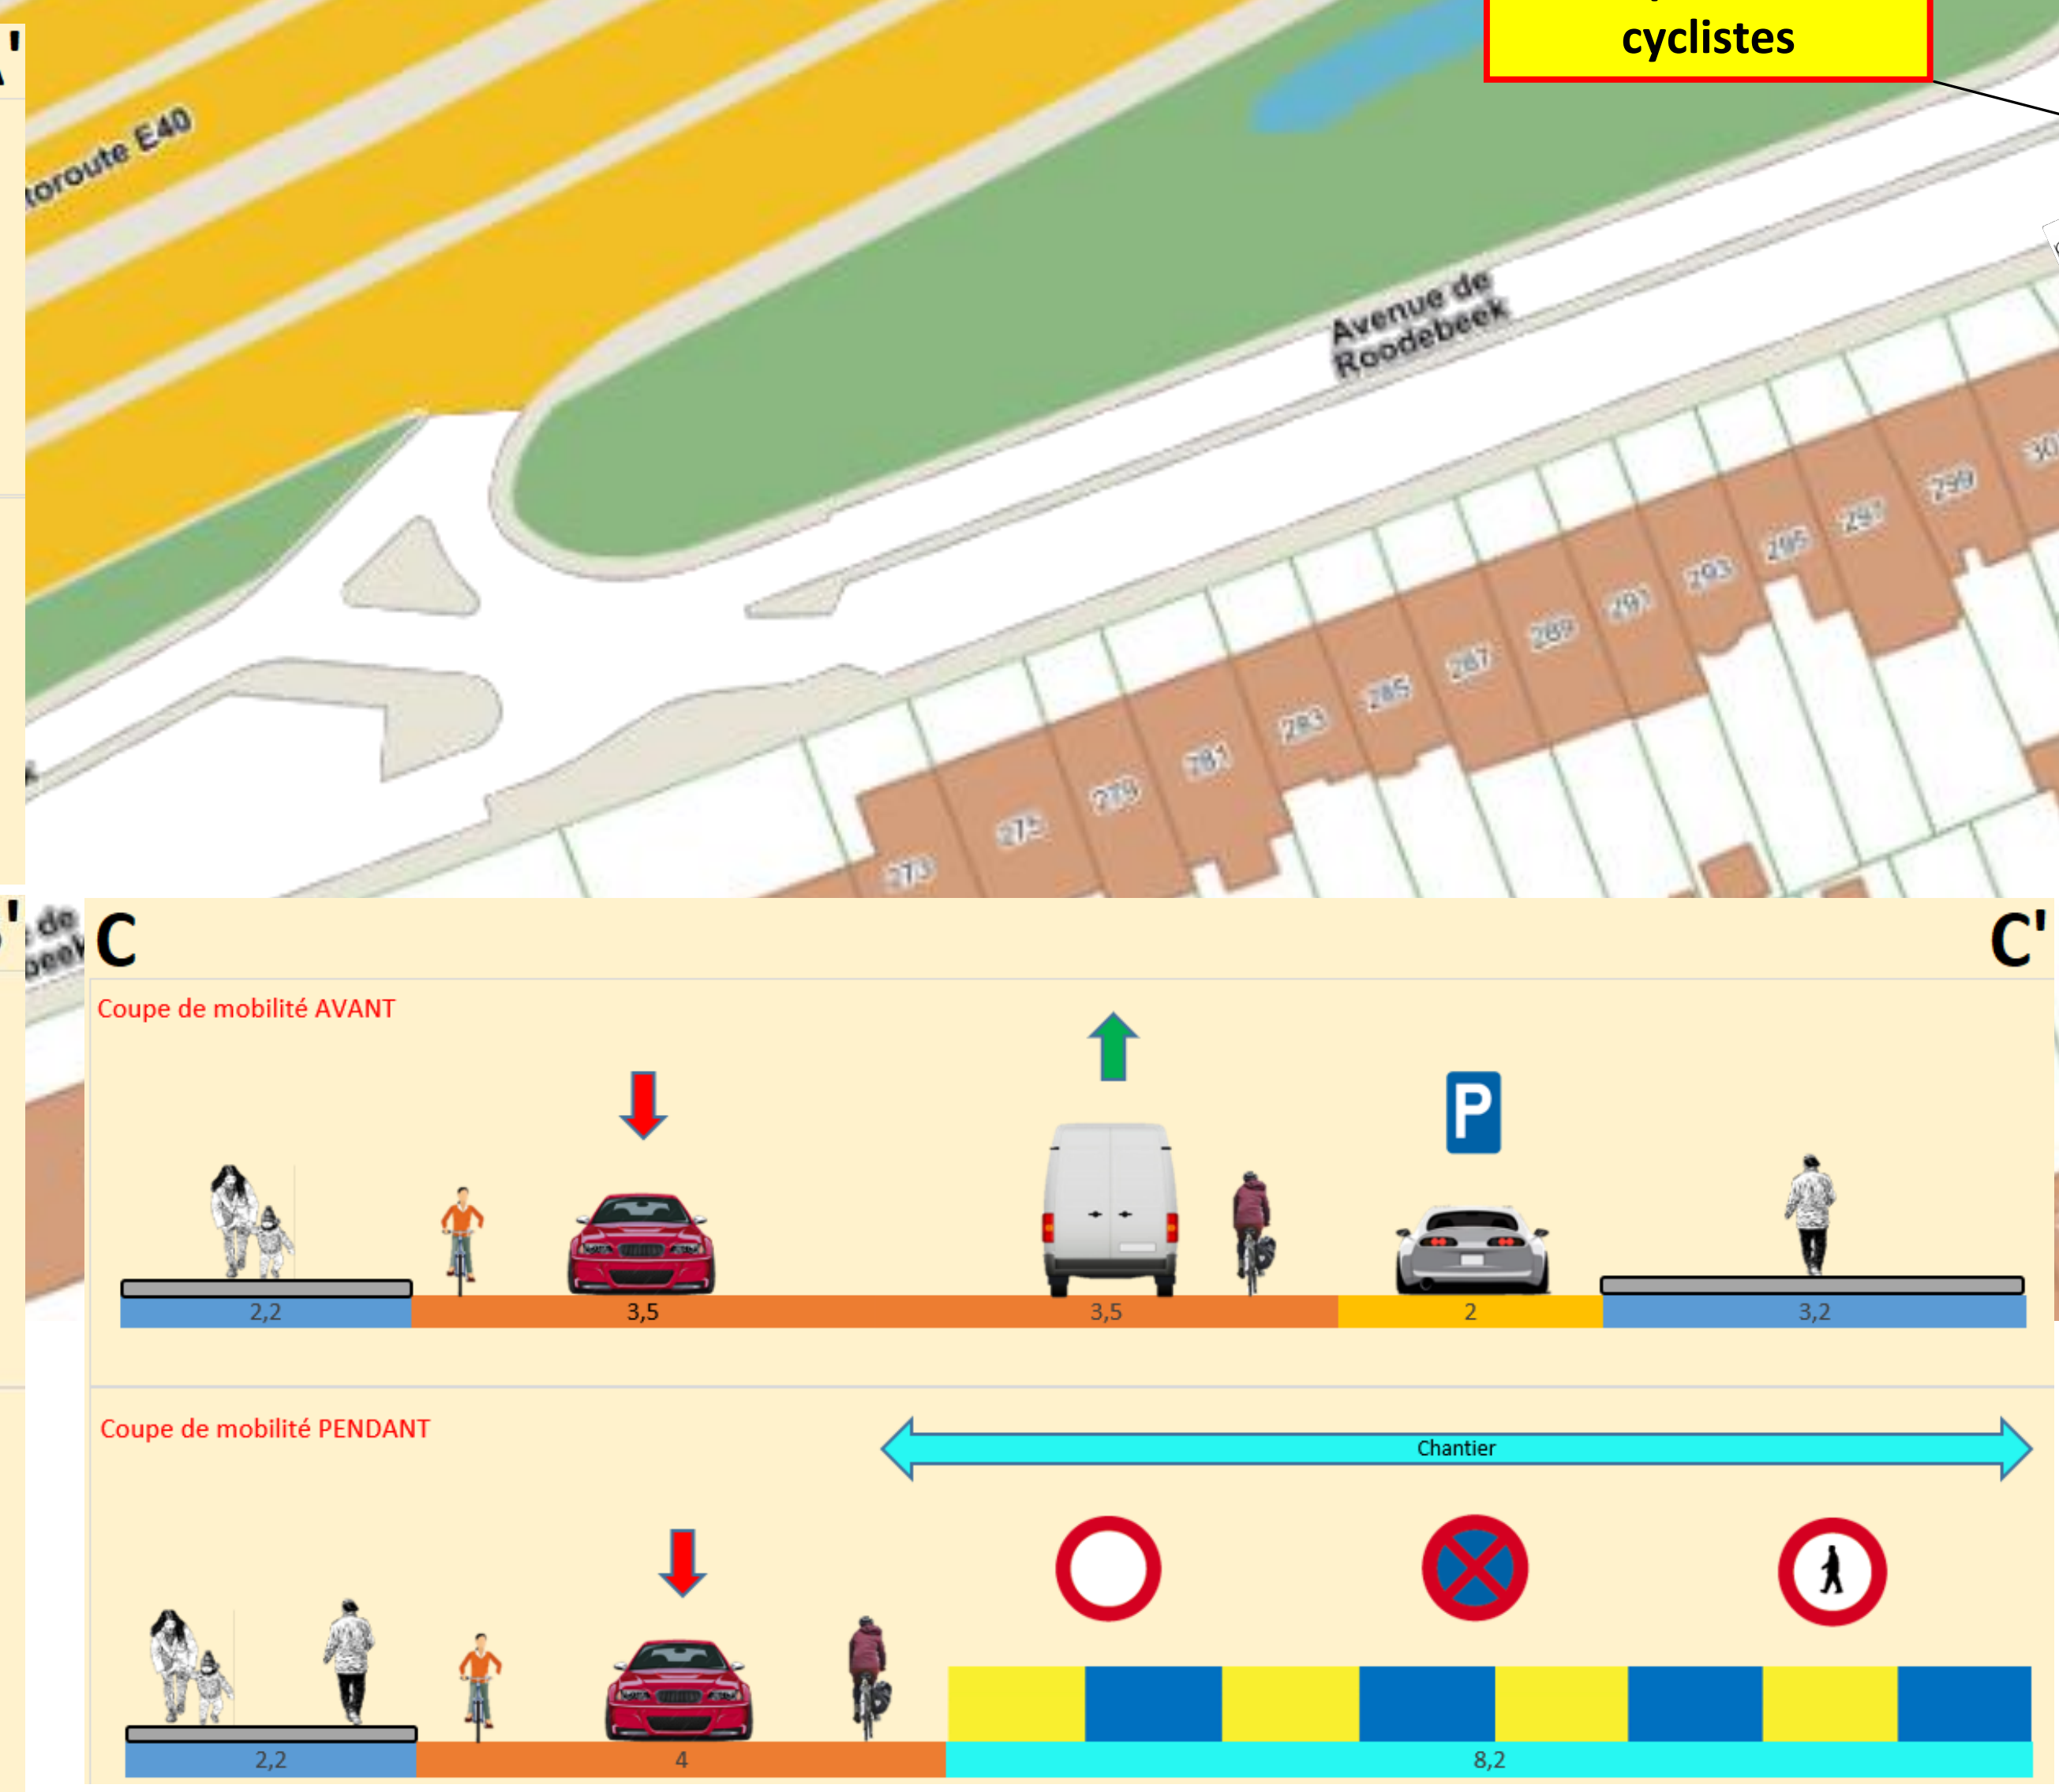


Un passage sera assuré en permanence pour les piétons / cyclistes

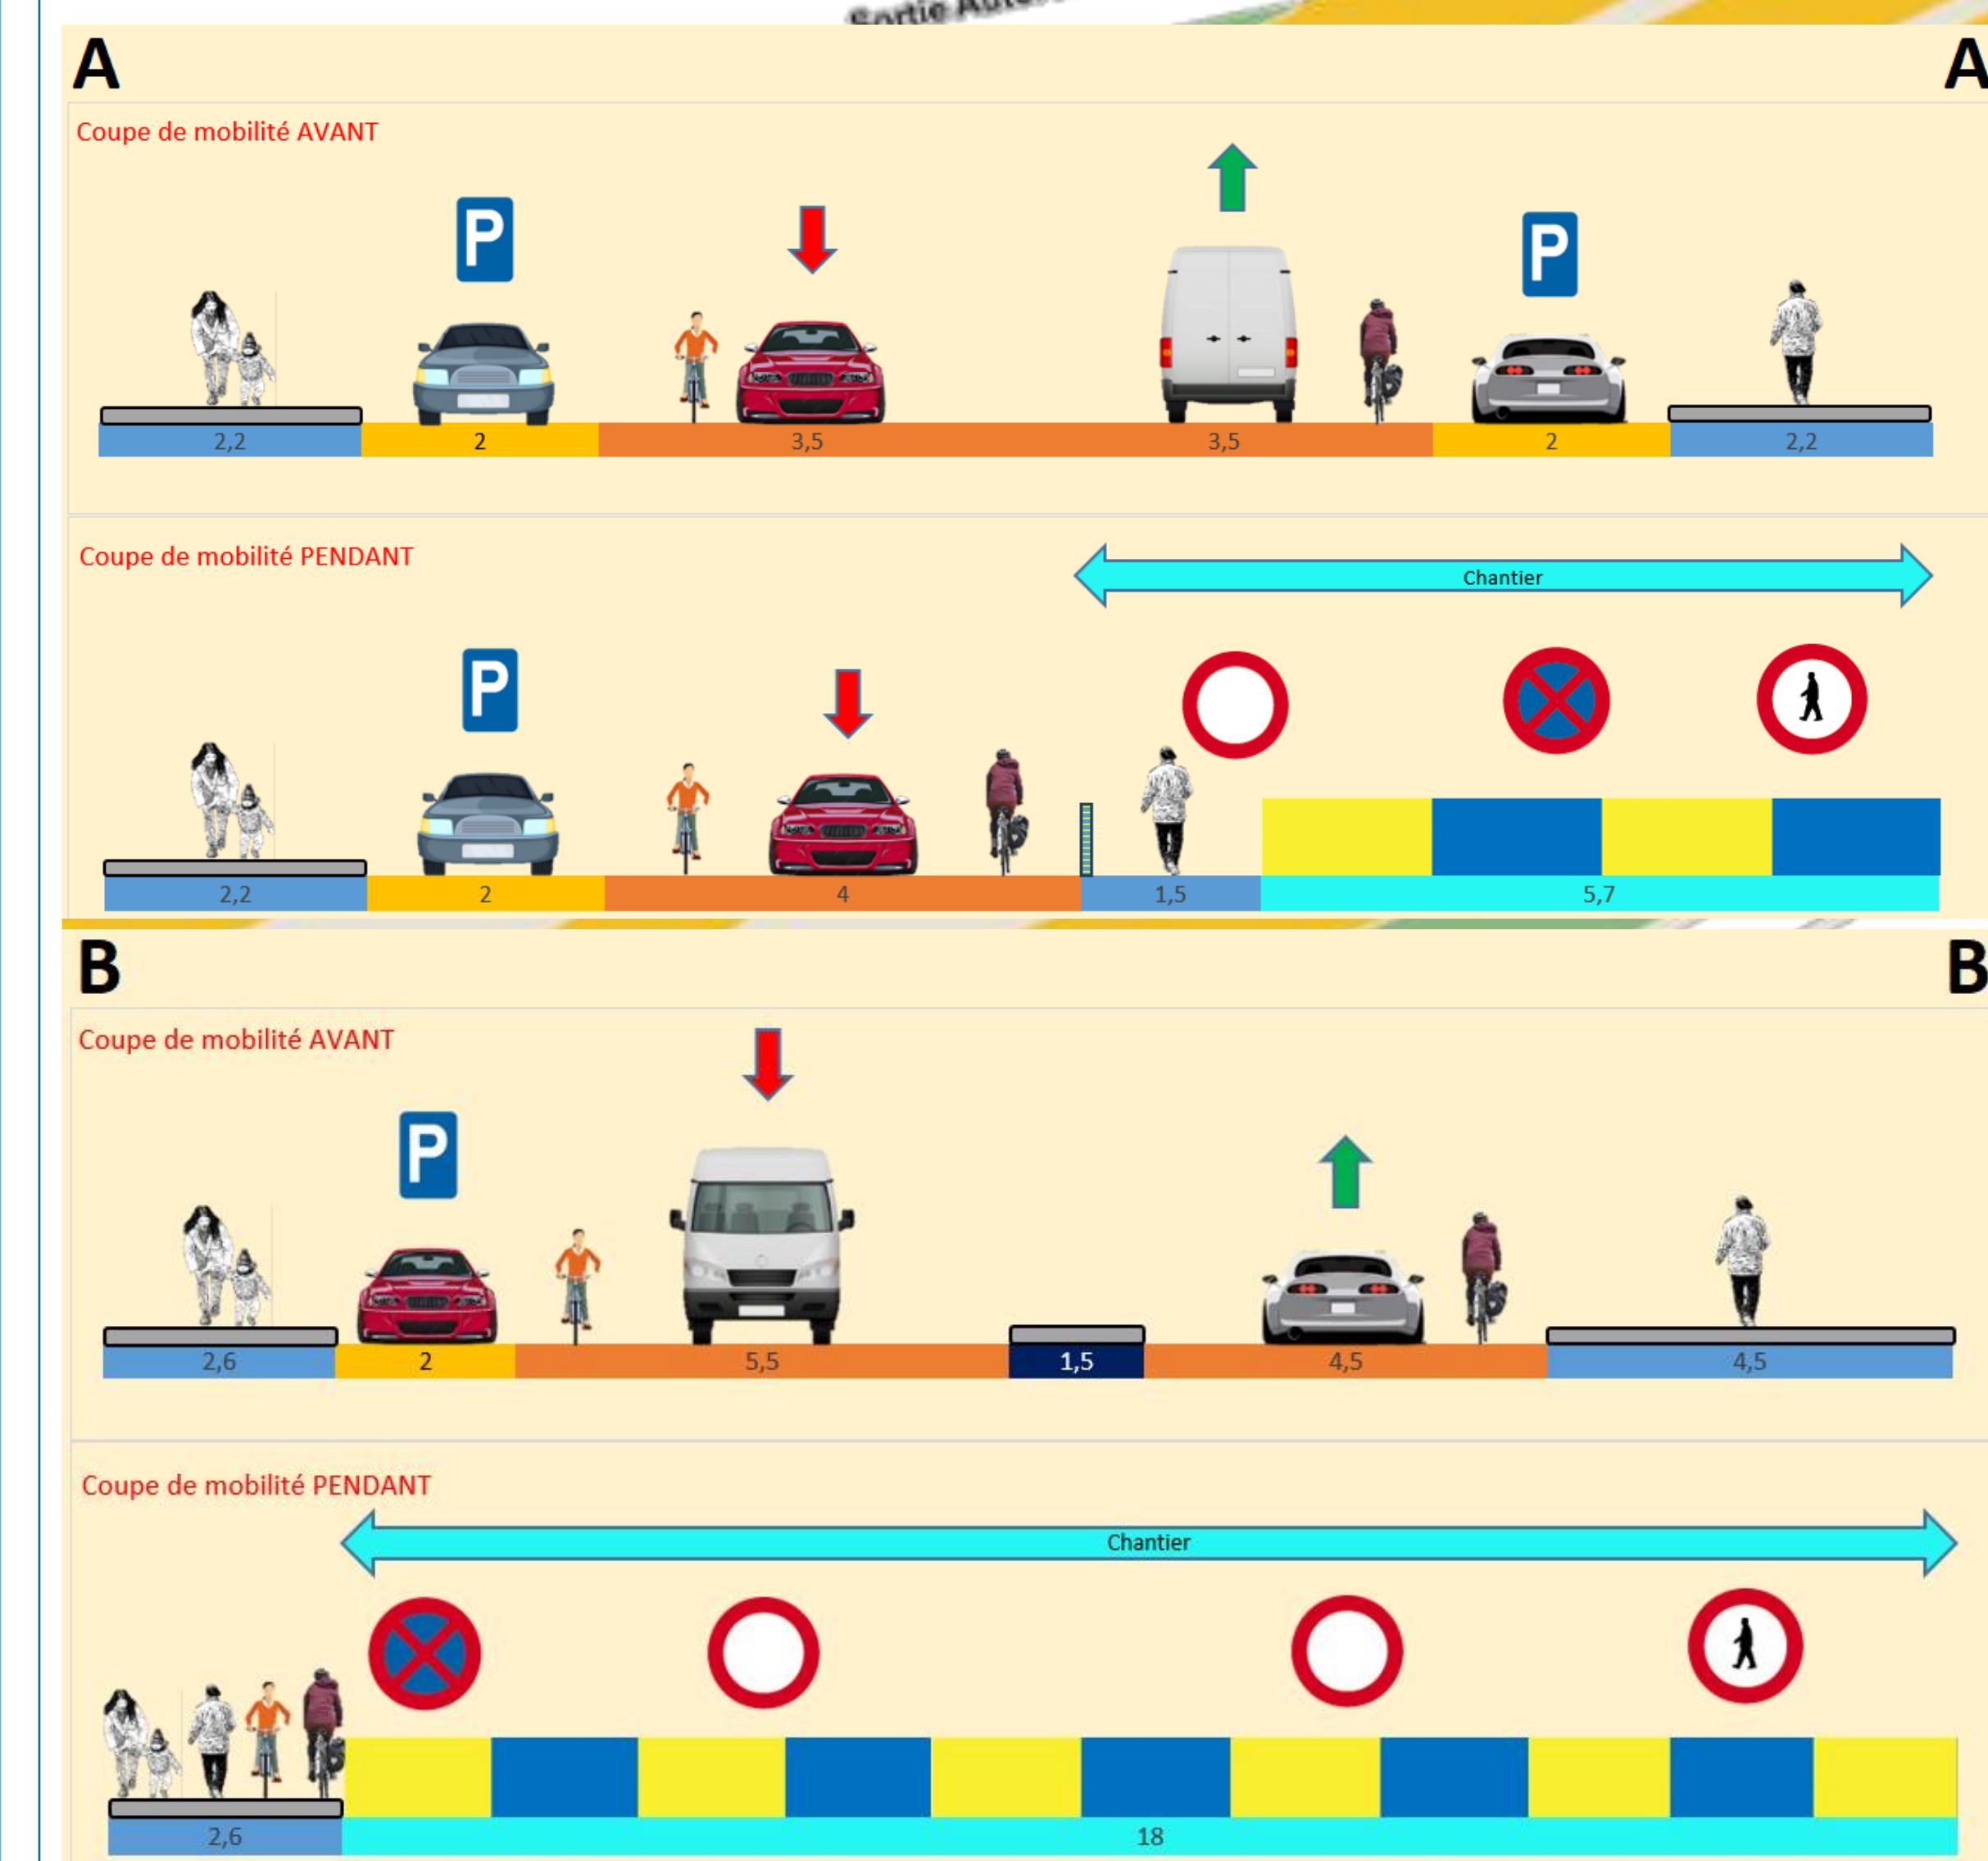

Approuvé – Goedgekeurd	Remarques - Opmerkingen	Versions - Versies	Lieu - Plaats	Etabli par – Opgemaakt door
Par – Door:		04-06-2024: P2a 05-06-2024: P2b (couloir piétons + CM A)	Avenue de Roodebeek 79 1030 Schaerbeek	David Wilfart T: +32 2 370 64 50 M: +32 498 580 257 david.wilfart@eurovia.com
Date – Datum:				