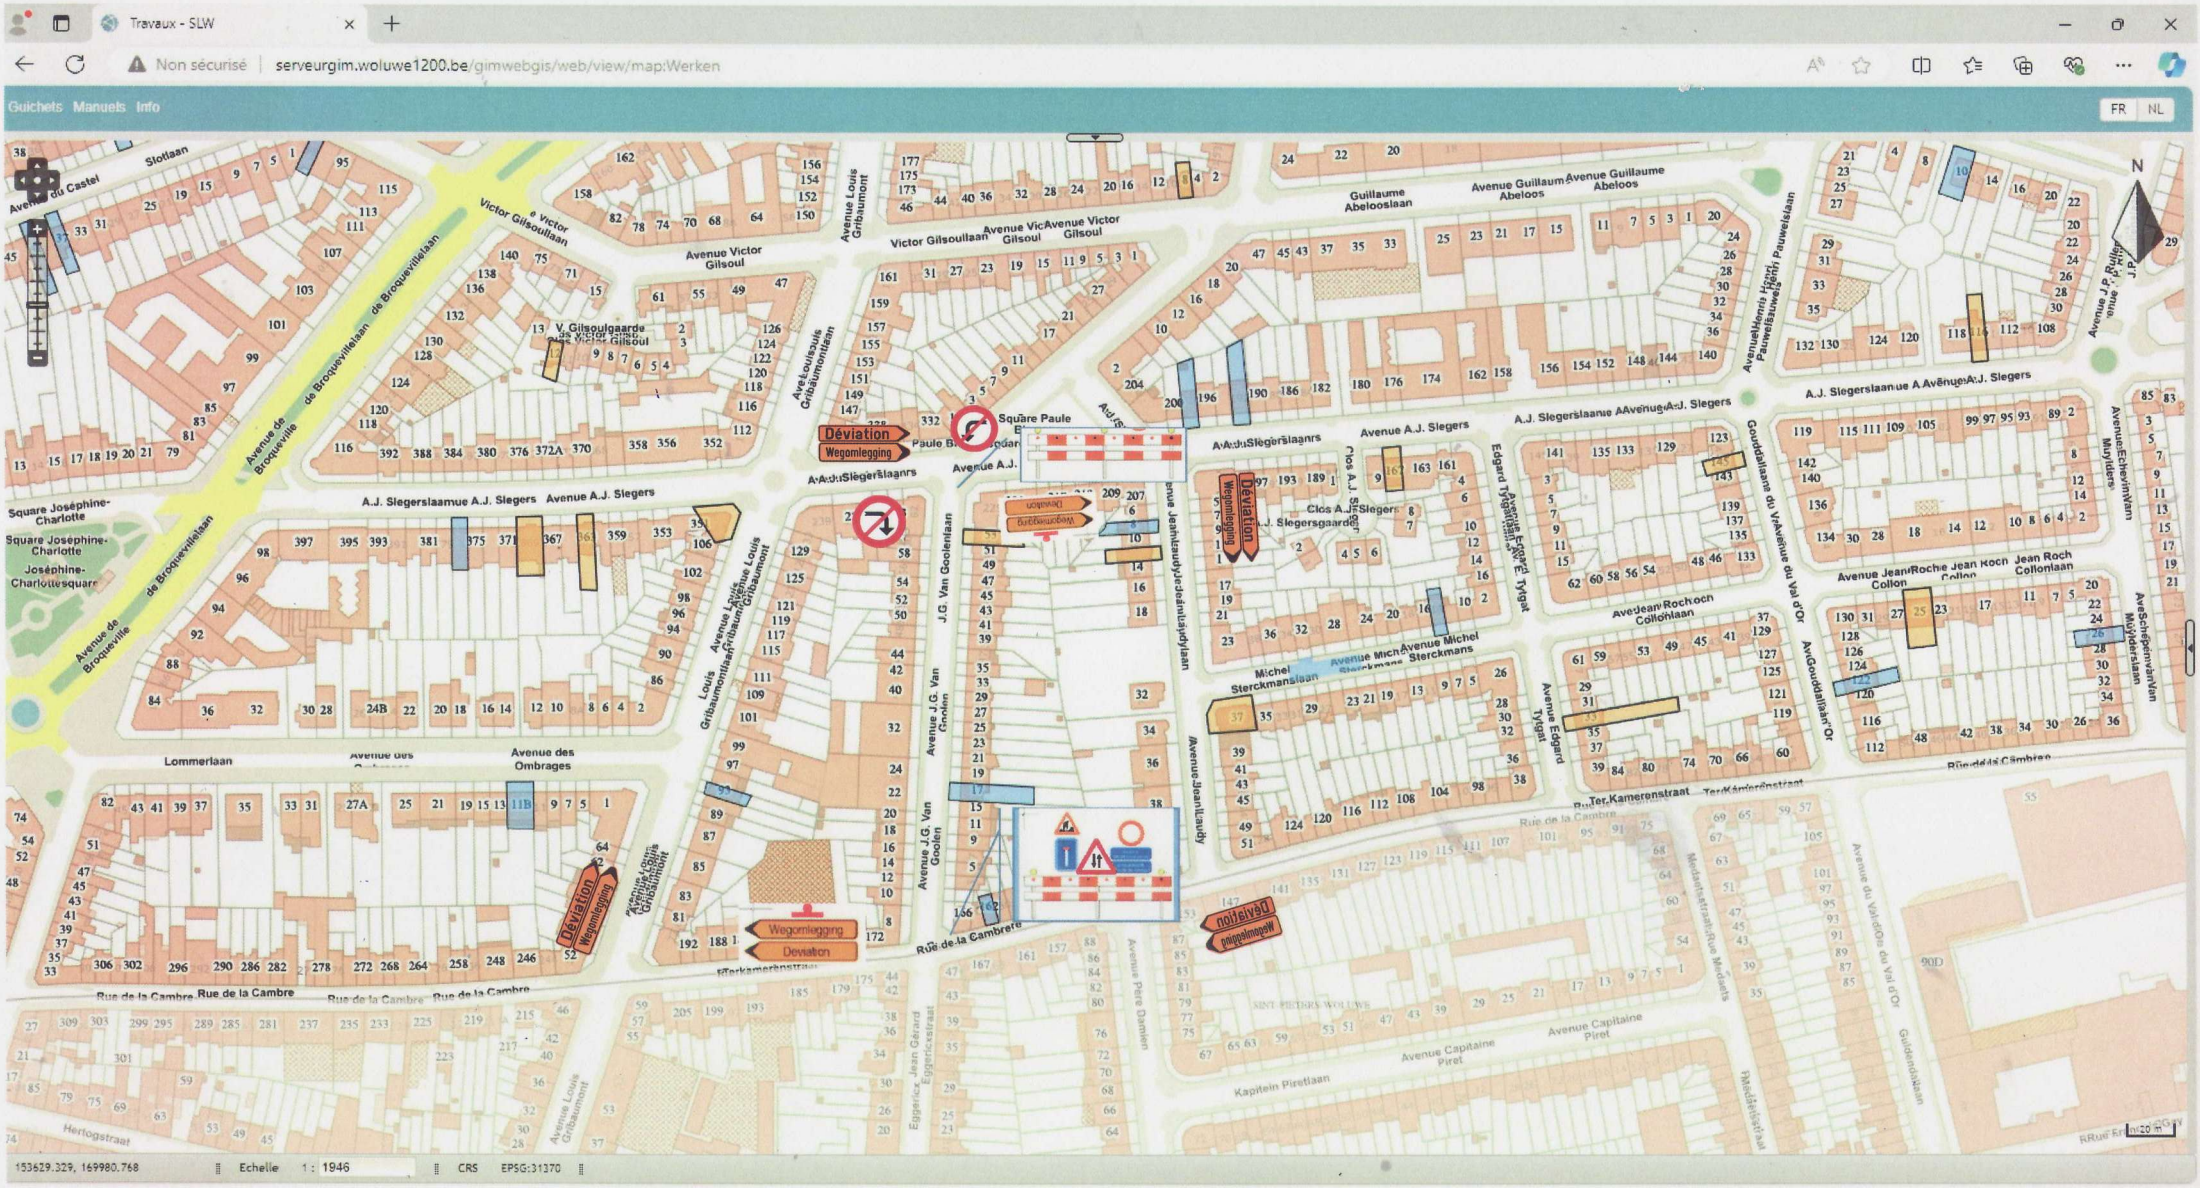
Travaux - SLW
Non sécurisé | serveurgim.woluwe1200.be/gimwebgis/web/view/map:Werken
Guichets Manuels Info
FR NL
Déviation
Wegomlegging
Wegomlegging
Deviation
Déviation
Wegomlegging
Déviation
Wegomlegging
Déviation
Wegomlegging
Square Paule
Avenue A.J.
A.J. Slegerslaanue A.J. Slegers Avenue A.J. Slegers
Avenue A.J. Slegers
Clos A.J. Slegers
Clos A.J. Slegersgaarde
Square Joséphine-Charlotte
Square Joséphine-Charlotte
Joséphine-Charlottesquare
Avenue de Broqueville
de Broquevillelaan
Lommerlaan
Avenue des Ombrages
Avenue Victor Gilsoul
Victor Gilsoullaan
Avenue Louis Gribaumont
Avenue J.G. Van Goolen
J.G. Van Goolenlaan
Rue de la Cambre
Rue de la Cambre
Avenue Jean Jaminlaan
Avenue Michel Sterckmans
Michel Sterckmanslaan
Avenue Edgard Tytgat
Avenue du Val d'Or
Avenue Jean Roch Collonlaan
Avenue Jean Roch Collon
Ter Kamerenstraat
Avenue Capitaine Piret
Kapitein Piretlaan
Avenue Père Damien
Avenue Guillaume Abeloos
Guillaume Abeloolaan
Avenue Henri Pauwelslaan
Avenue J.P. Rulot
Avenue Echevinlaan
Muylders
Herlogstraat
N
153629.329, 169980.768
Echelle 1 : 1946
CRS EPSG:31370
1:20 m